


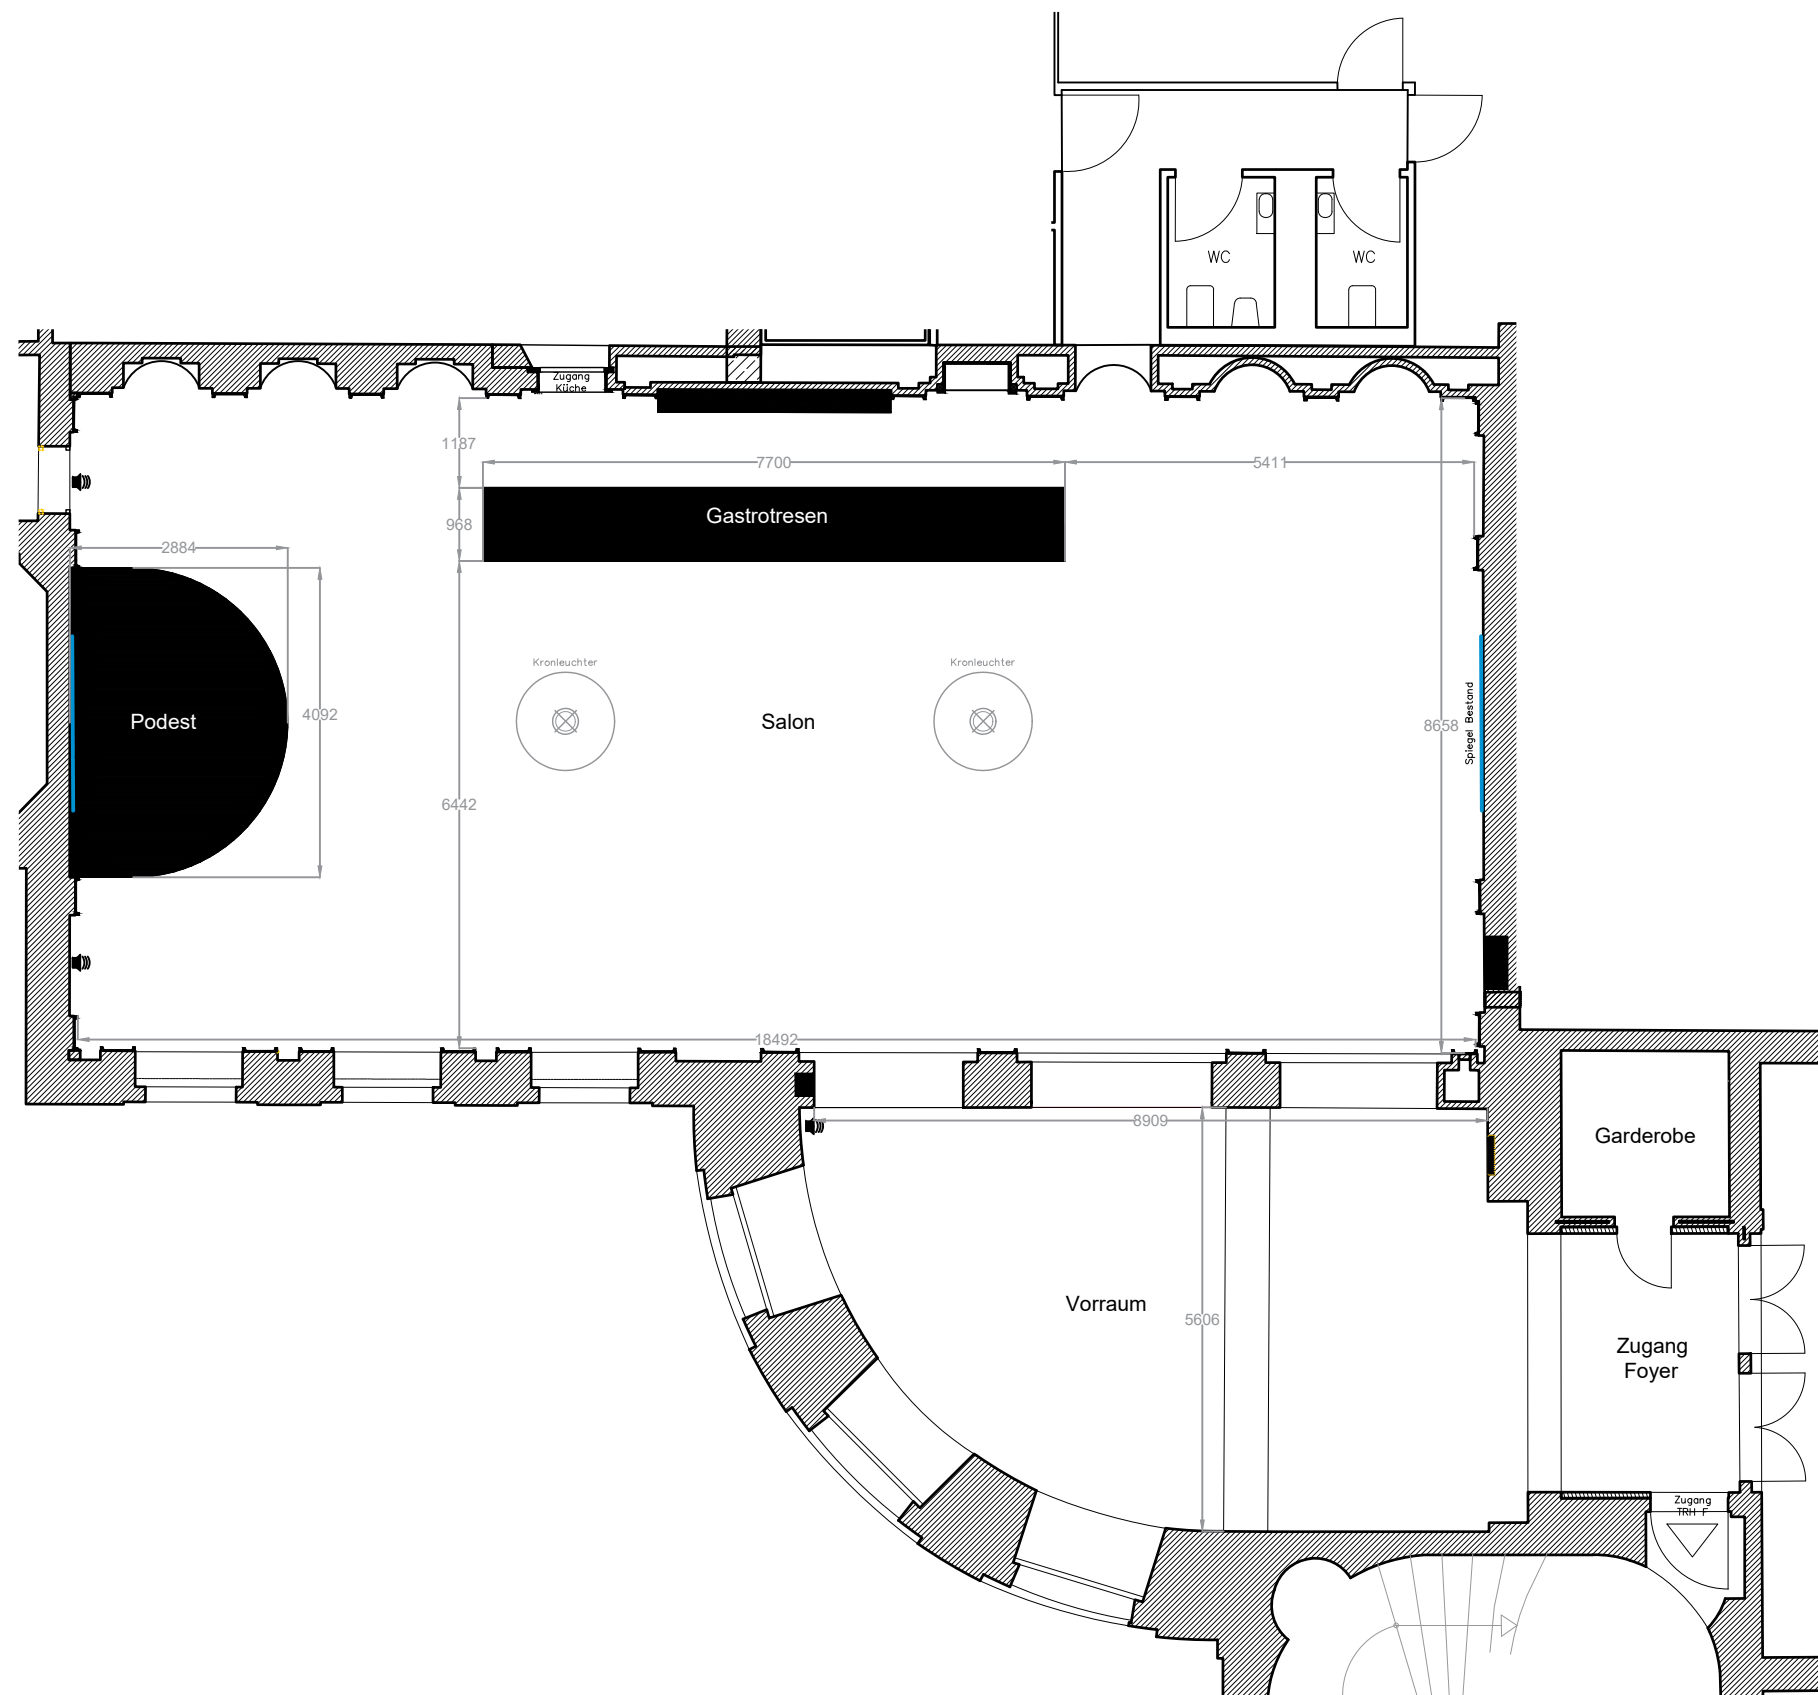

 Mietfläche

	Produktion	Spielstätte	Datum
	Grundriss Salon + Vorraum	Salon	14.05.25
Technische Direktion	+49 (0)351 49 13 916 Silman.Grasselt@staatsschauspiel-dresden.de	Maßstab	Format
		1 : 100	DIN A3
Baugruppe		Änderung	Anzahl
		-	
Bauteil		Pos.-nr.	Blattnr.
		Pos.	1/1