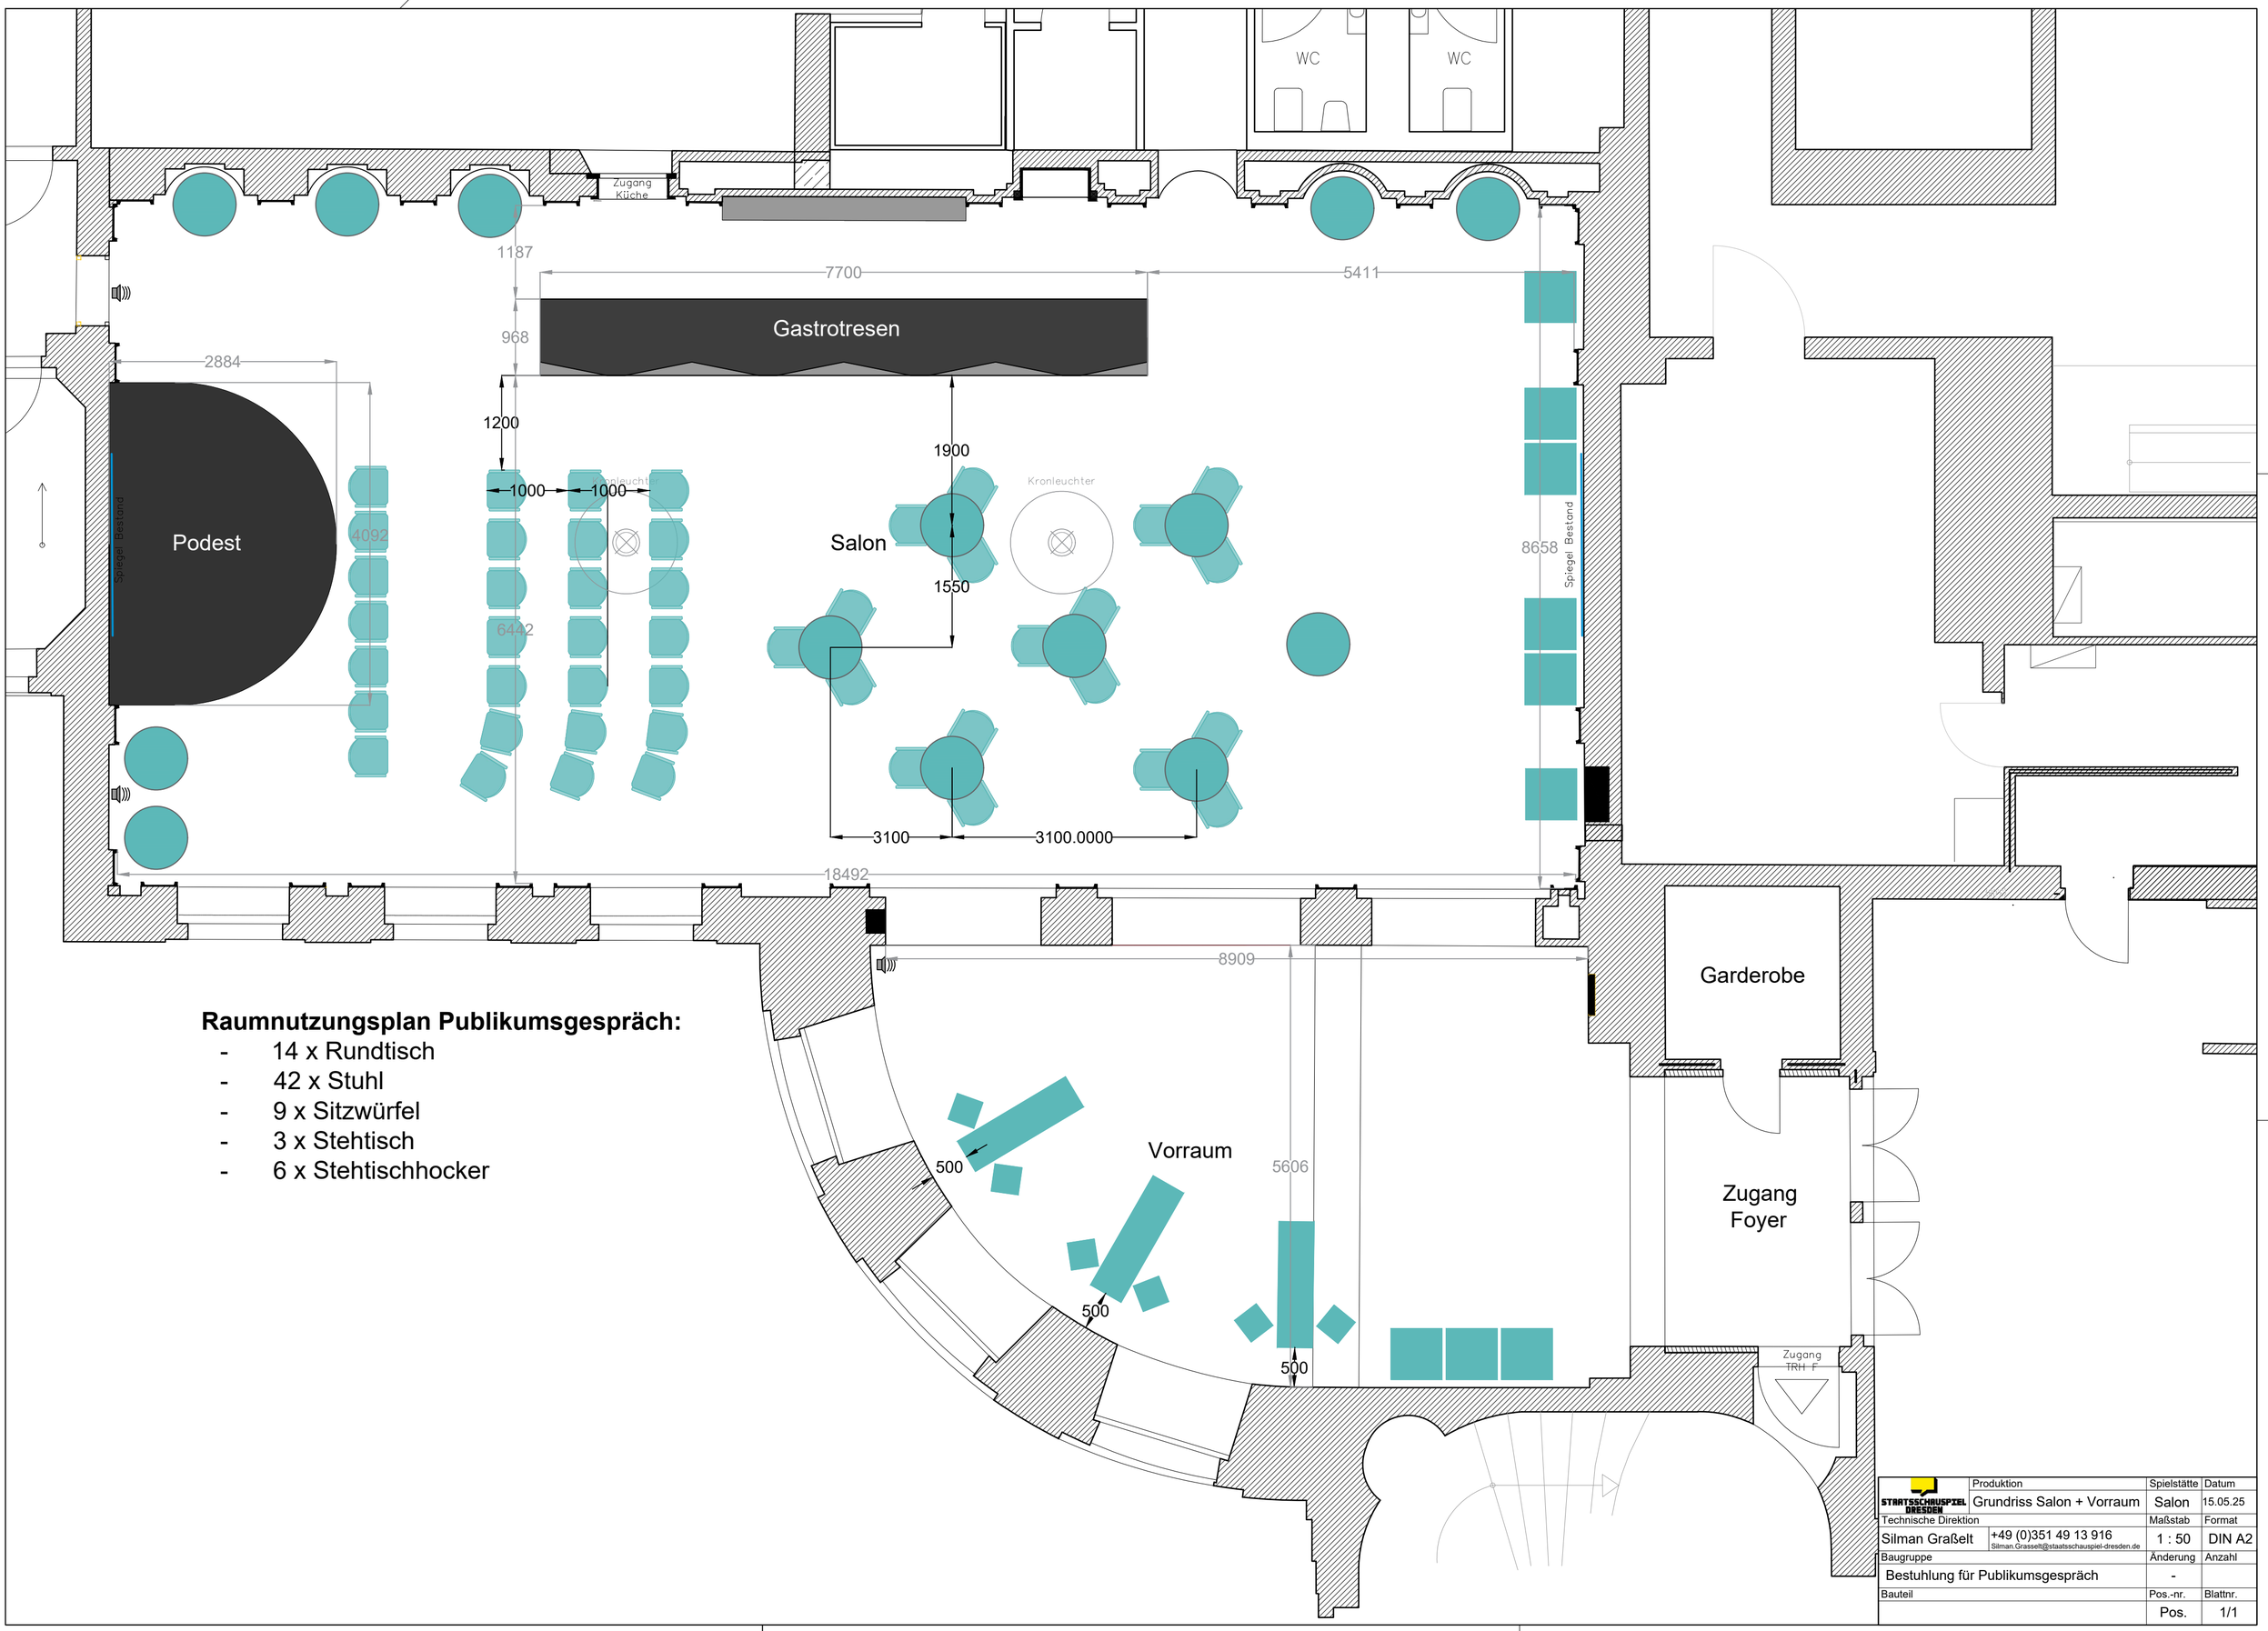

Raumnutzungsplan Publikumsgespräch:

- 14 x Rundtisch
- 42 x Stuhl
- 9 x Sitzwürfel
- 3 x Stehtisch
- 6 x Stehtischhocker

STAATSSCHAUSPIEL DRESDEN	Produktion	Spielstätte	Datum
	Grundriss Salon + Vorraum	Salon	15.05.25
Technische Direktion		Maßstab	Format
Silman Graßelt	+49 (0)351 49 13 916 Silman.Grasselt@staatsschauspiel-dresden.de	1 : 50	DIN A2
Baugruppe		Änderung	Anzahl
Bestuhlung für Publikumsgespräch		-	
Bauteil		Pos.-nr.	Blattnr.
		Pos.	1/1