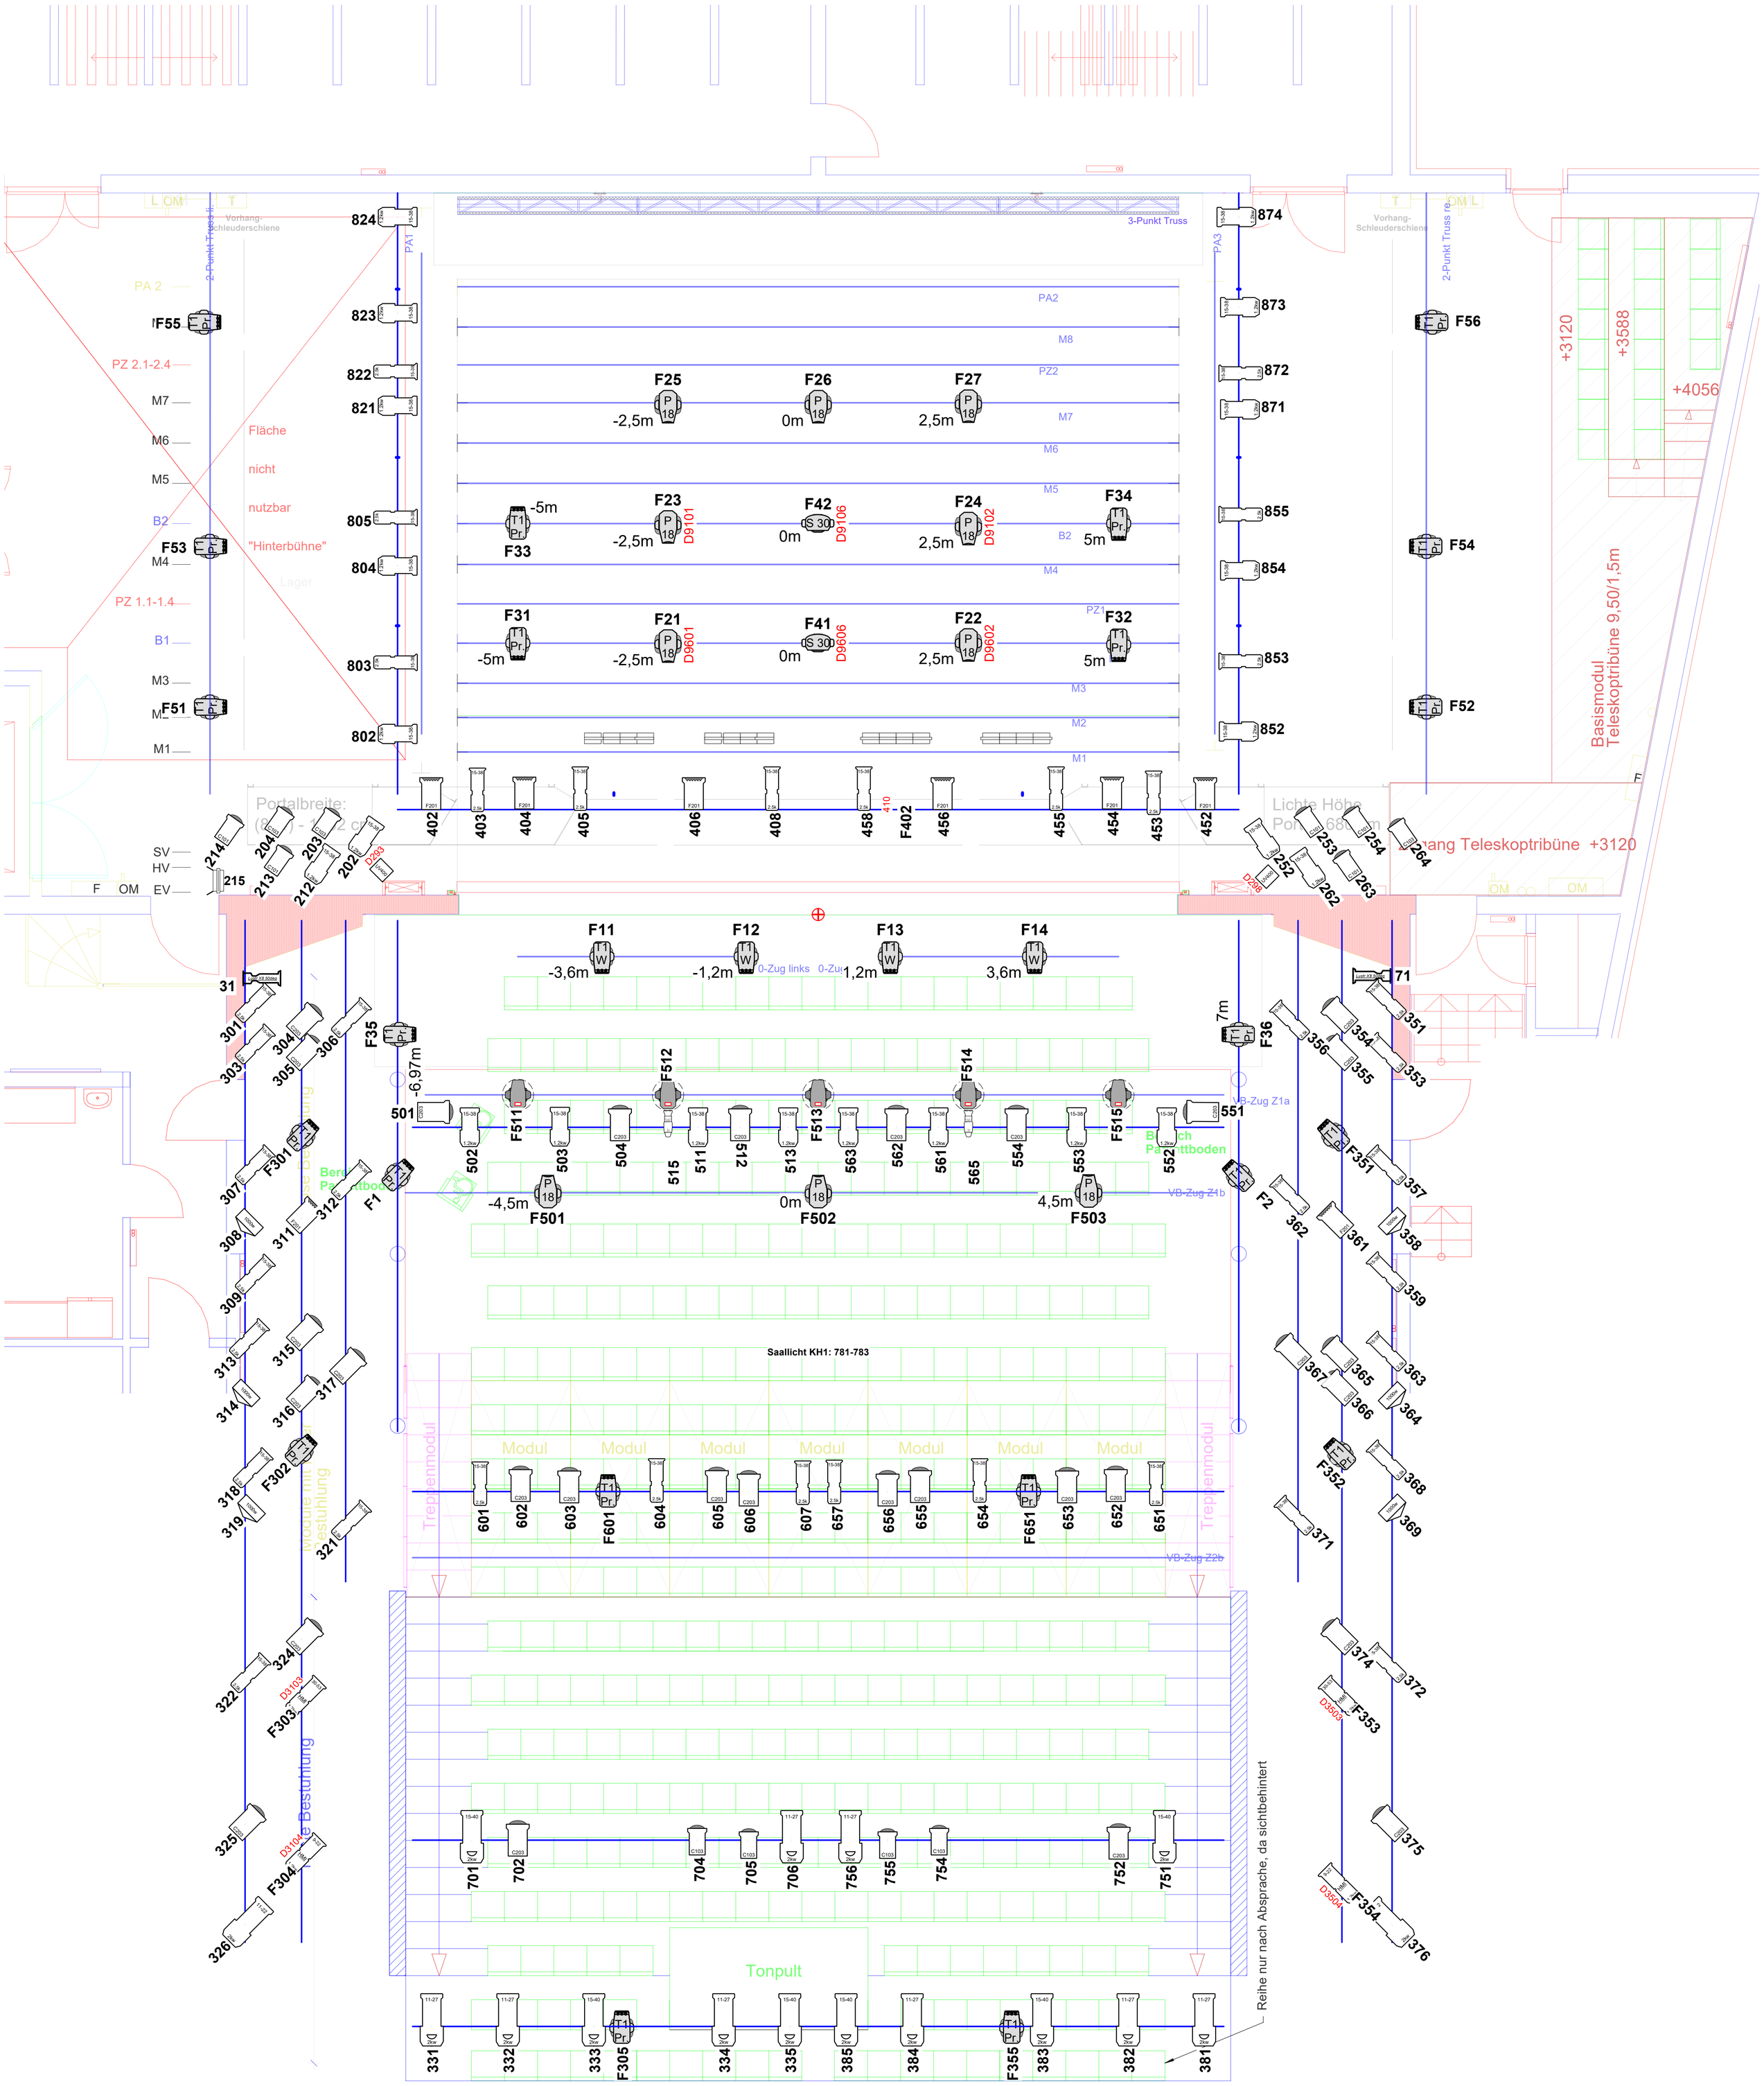

Beleuchtungsgeräte

- Robin T1 Profil @550W
- Robin T1 Wash @550W
- JB Lighting P18 @1000w
- Light Instr JB Lighting P15 Profile HP @1000 W
- JB Lighting Sparx 30 @2000W
- LDDE Nano Pix Slim
- ETC Source 4 LED Series 3 Lustr X8 EDLT 50° @307 W
- LED PAR AT10
- ETC Source 4 36deg @750W
- RJuliat 714 SX2 @2500W
- ADB C203 PC @2000W
- Niethammer HPZ 211D @2000w
- ADB F201 Fresnel @2000W
- RJuliat 913 SNX @1200W
- Limax Ago 1200 V 9°-22° @1200W
- Niethammer HPZ 211X @2000w
- Niethammer 215X @2000w
- Niethammer HPZ 115D @1200w
- ADB C101 PC @1200W
- ETC Source 4 26deg @750W
- ADB C103 PC @1200W
- Litecraft Giga Strobe 1500 DMX @1500 W
- Griven UV400 @400w
- VEB Buehnentechnik NV1000 @1000W

Beleuchtungsplan

Staatsschauspiel Dresden, Kleines Haus

Regie:
Bühne:

Leiter der Beleuchtung Kleines Haus:
william.sonntag@staatsschauspiel-dresden.de

Maßstab 1:50 auf A1 | Datum: 21.01.2026